



IL CONSUMO DI SUOLO AL MOMENTO DI ENTRATA IN VIGORE DELLA L.R. 31/14

- - - - - confine comunale
- superficie urbanizzata
- superficie agricola o naturale
- superficie urbanizzabile residenziale:
 - dagli ambiti di trasformazione del DP
 - dalle previsioni del PR
- non sono previste aree urbanizzabili per altre funzioni urbane diverse da quella residenziale
- Il Piano dei servizi non prevede aree urbanizzabili per nuove attrezzature pubbliche
- ambiti di trasformazione
- piani attuativi

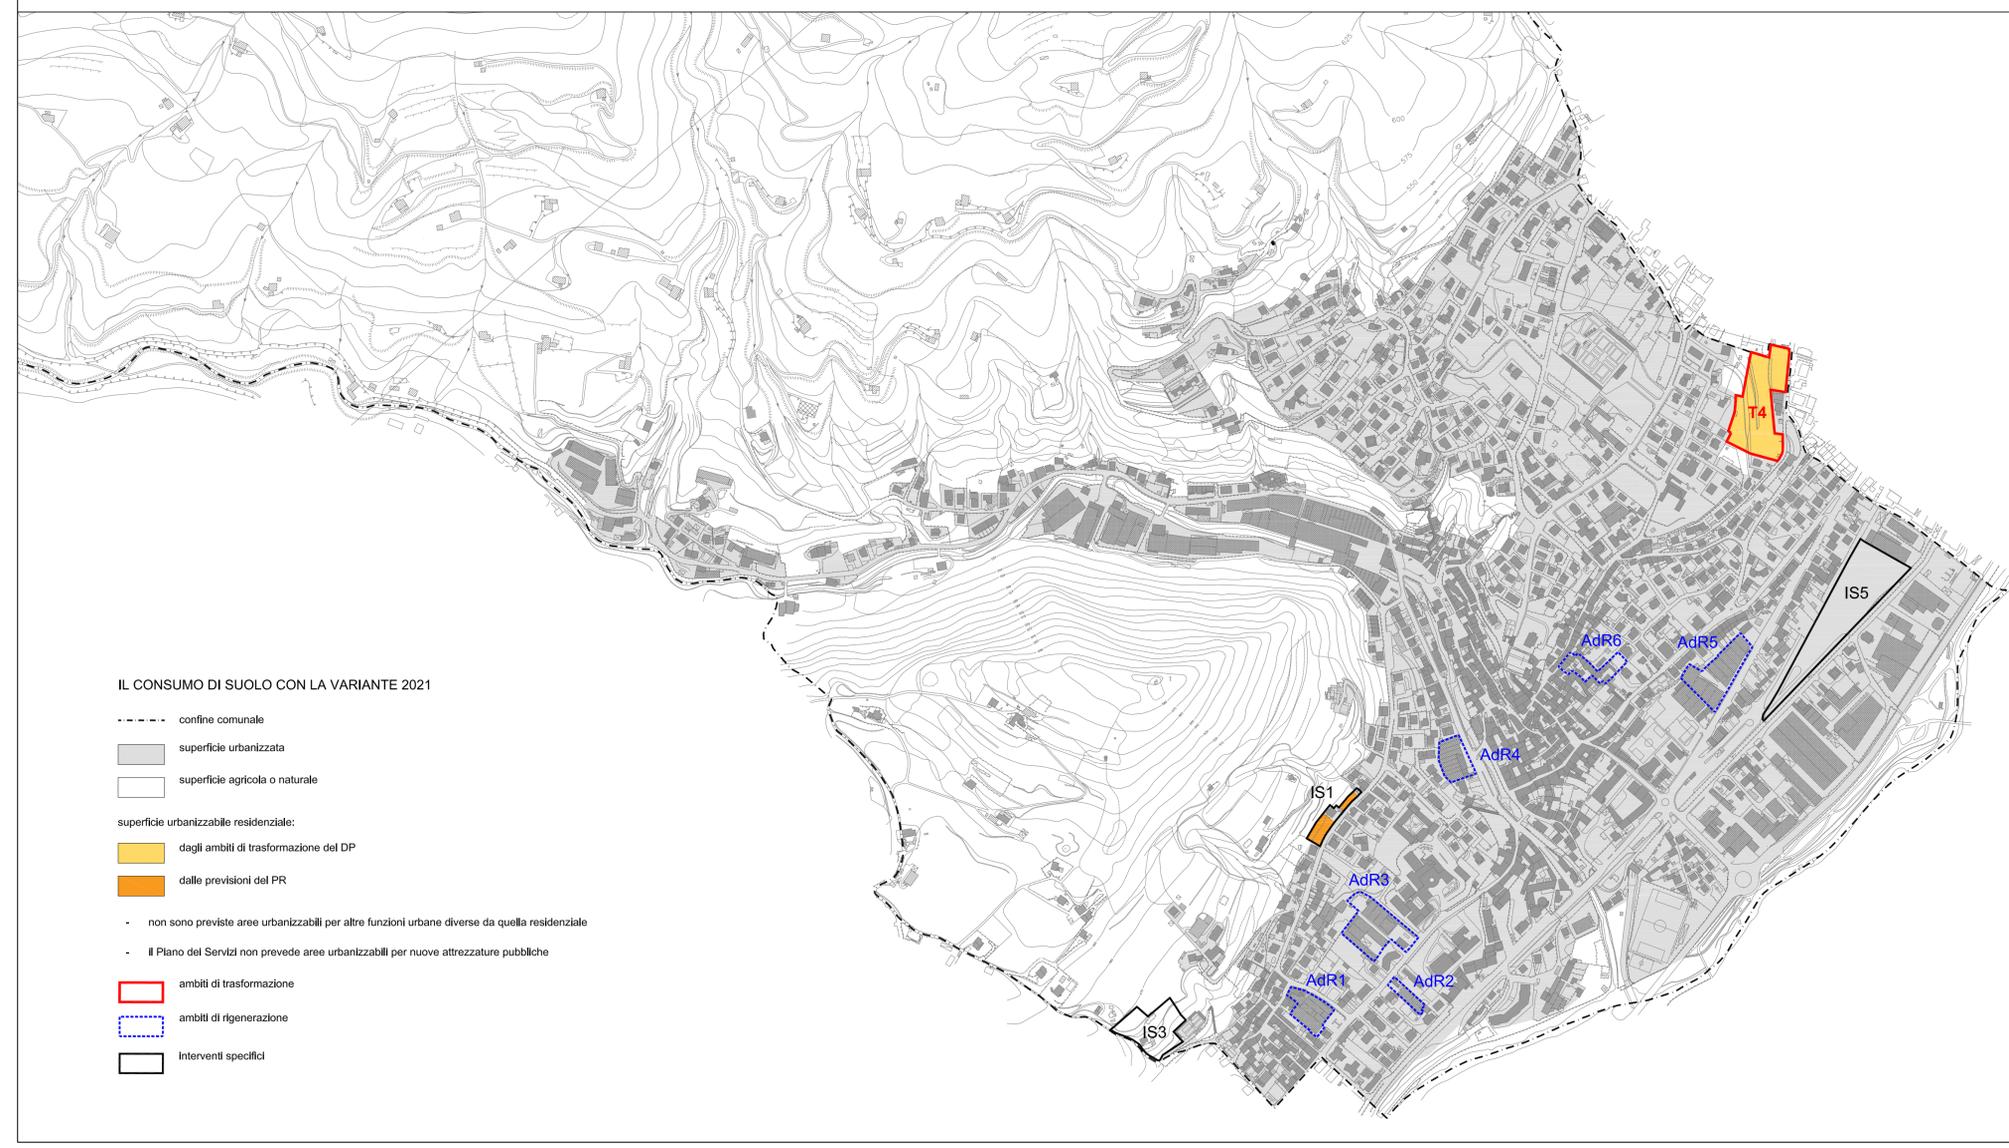

IL CONSUMO DI SUOLO CON LA VARIANTE 2021

- - - - - confine comunale
- superficie urbanizzata
- superficie agricola o naturale
- superficie urbanizzabile residenziale:
 - dagli ambiti di trasformazione del DP
 - dalle previsioni del PR
- non sono previste aree urbanizzabili per altre funzioni urbane diverse da quella residenziale
- Il Piano dei Servizi non prevede aree urbanizzabili per nuove attrezzature pubbliche
- ambiti di trasformazione
- ambiti di rigenerazione
- interventi specifici

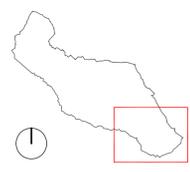

COMUNE DI VERTOVA
 Provincia di Bergamo
PIANO DI GOVERNO DEL TERRITORIO

PIANO DELLE REGOLE
 ADOZIONE deliberazione del C.C. n. 27 del 22 settembre 2023
 APPROVAZIONE deliberazione del C.C. n. 1 del 26 aprile 2024

VARIANTE 2021

tavola **11**
 titolo **Elementi dello stato di fatto e di diritto dei suoli**
 scala 1:5.000
 data 29 aprile 2024
 Modificato a seguito delle osservazioni e dei pareri

Progetto urbanistico arch. Marco Tomasi
 arch. Monica Salsi
 arch. Francesco Perfini
 Valutazione Ambientale Strategica Componente geologica dott. Umberto Locati
 GEOTER dott. Sergio Santambrogio