

		sup. agricola che diventa sup. urbanizzabile [mq]	sup. urbanizzabile ridestinata a suolo agricolo [mq]
1	Intervento Specifico 1	1 343	
2	Riduzione Ambito di Trasformazione T4		3 446
3	Stralcio PCC via degli Alpini		2 124
		1 343	5 570



## COMUNE DI VERTOVA

Provincia di Bergamo

## PIANO DI GOVERNO DEL TERRITORIO

## PIANO DELLE REGOLE

ADOZIONE deliberazione del C.C. n. 27 del 22 settembre 2023  
 APPROVAZIONE deliberazione del C.C. n. 1 del 26 aprile 2024

## VARIANTE 2021

tavola **12**

titolo **Verifica del Bilancio Ecologico**

scala 1:5.000

data 16 marzo 2023

Progetto urbanistico

arch. Marco Tomasi


arch. Monica Salsi

arch. Francesco Perlini

dott. Umberto Locati

GEOTER dott. Sergio Santambrogio

Valutazione Ambientale Strategica  
 Componente geologica

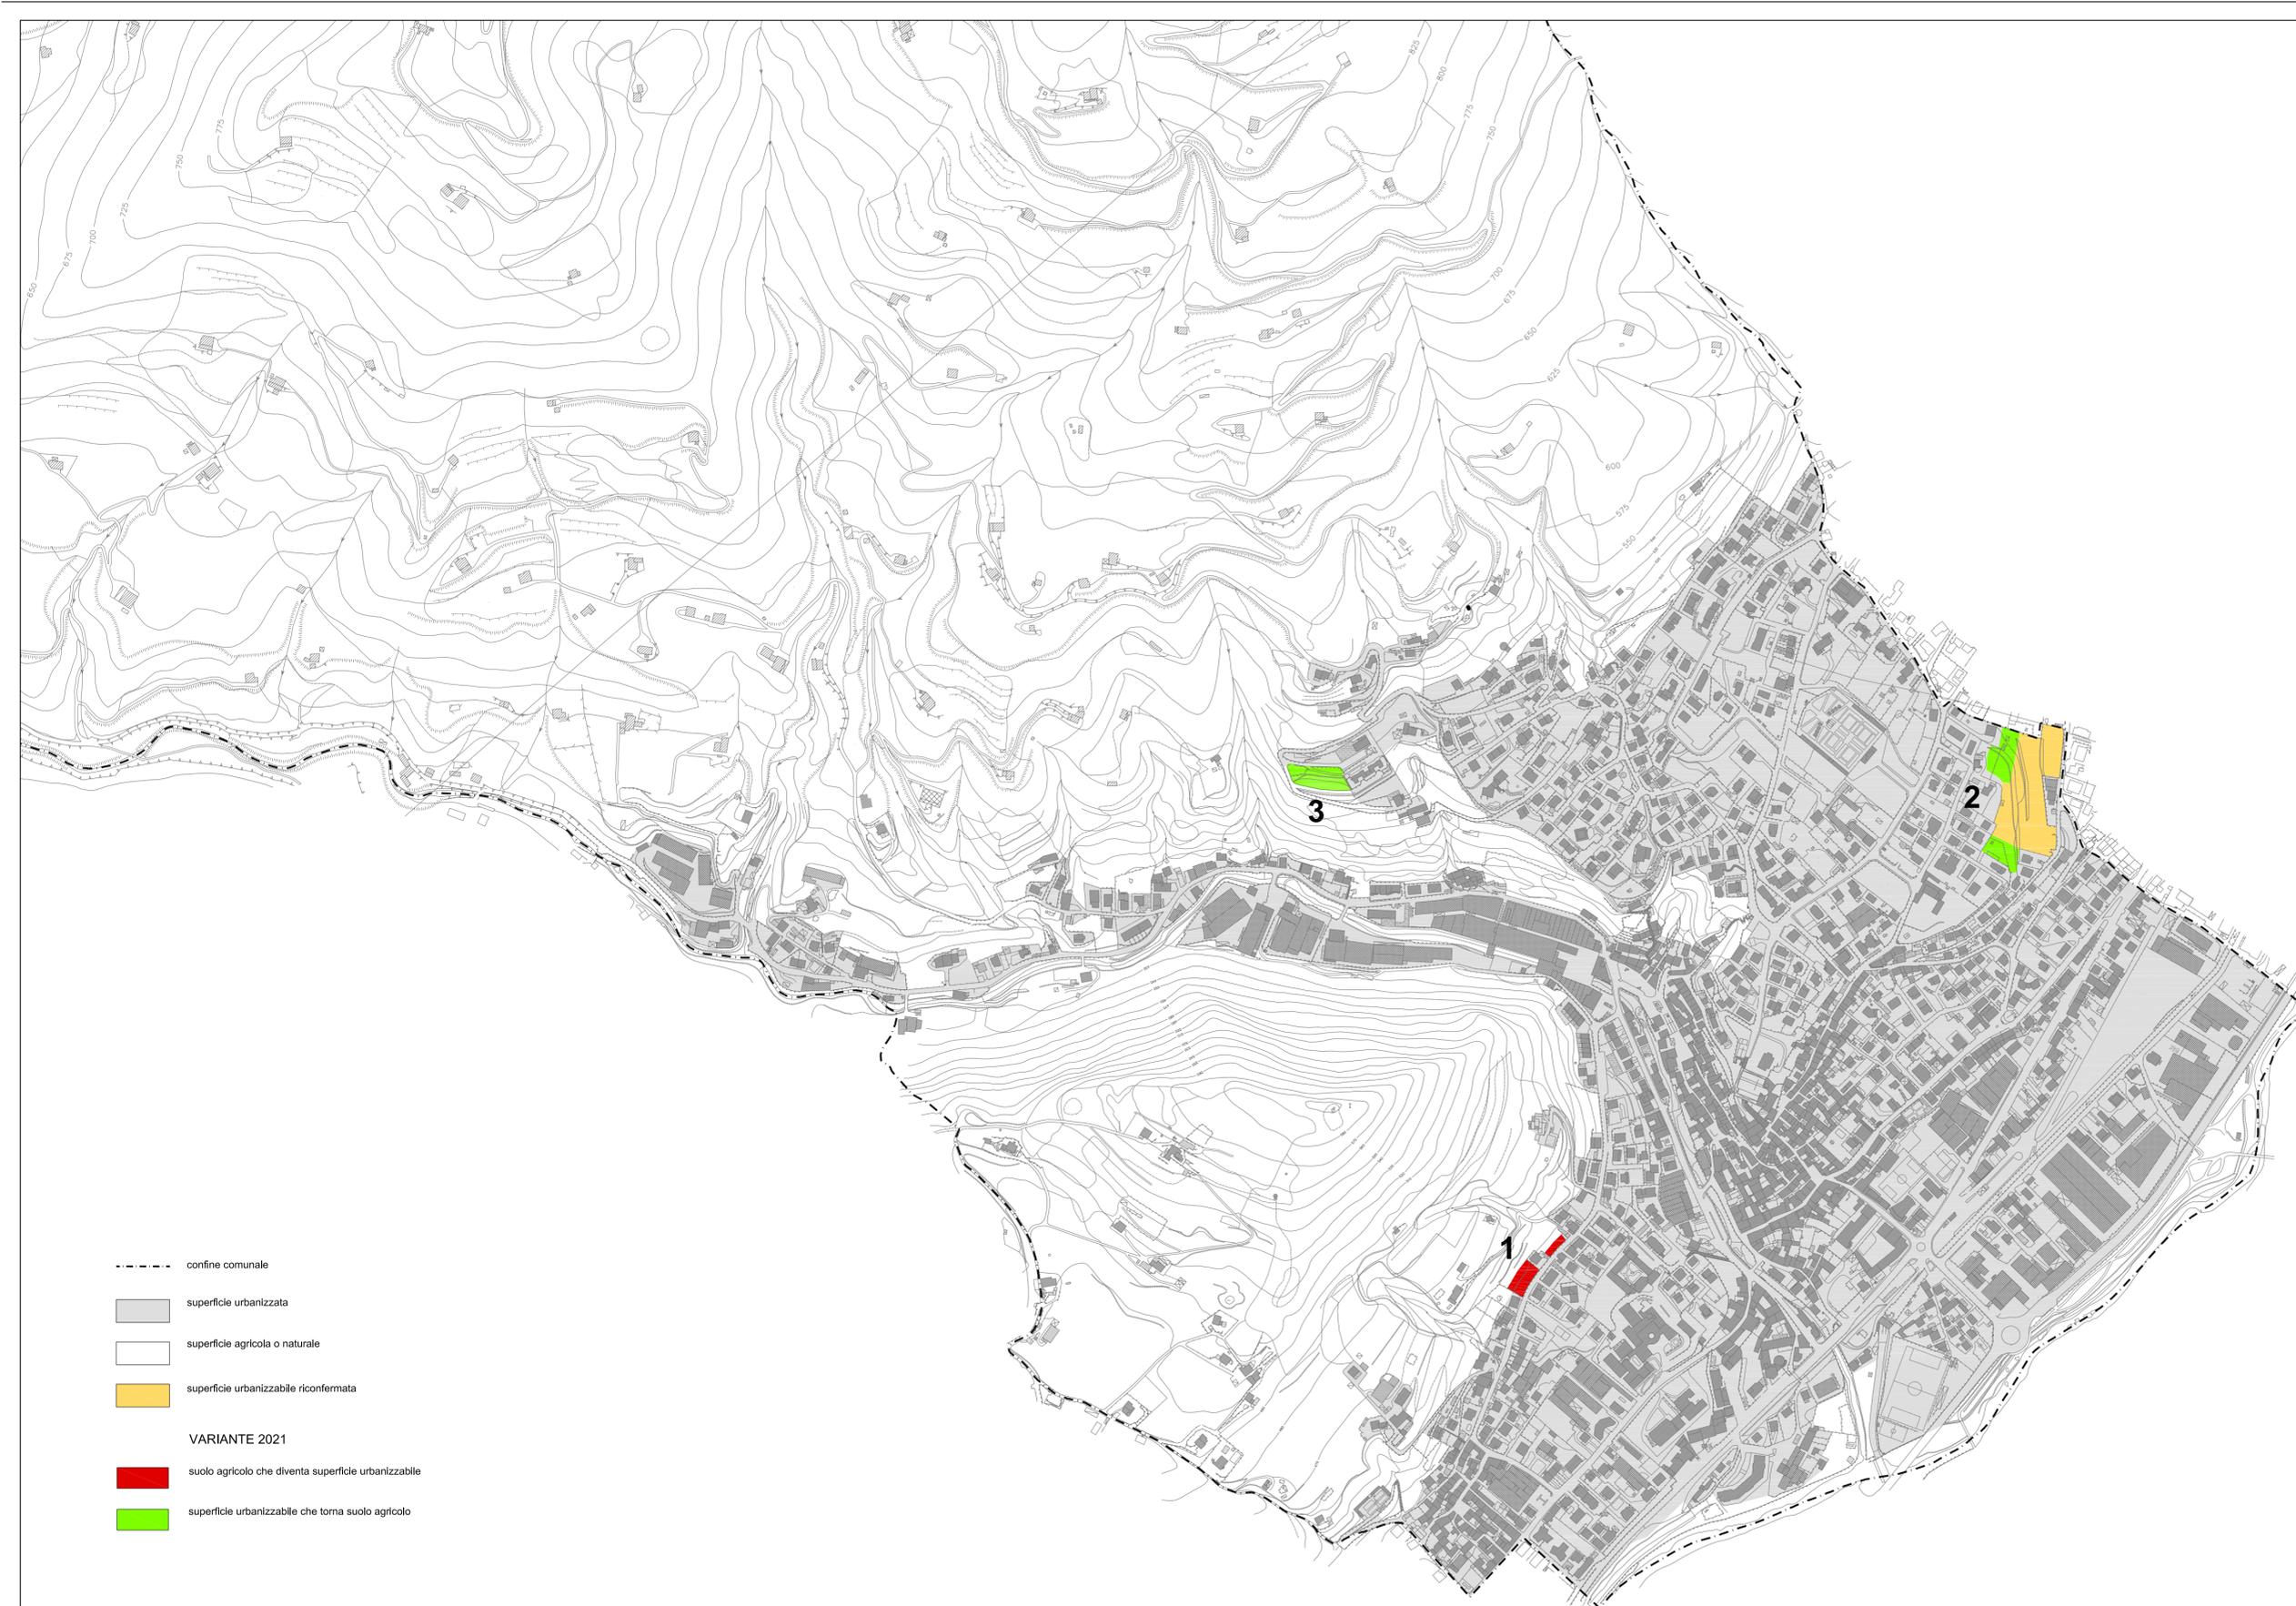

- confine comunale
- superficie urbanizzata
- superficie agricola o naturale
- superficie urbanizzabile riconfermata
- VARIANTE 2021**
- suolo agricolo che diventa superficie urbanizzabile
- superficie urbanizzabile che torna suolo agricolo