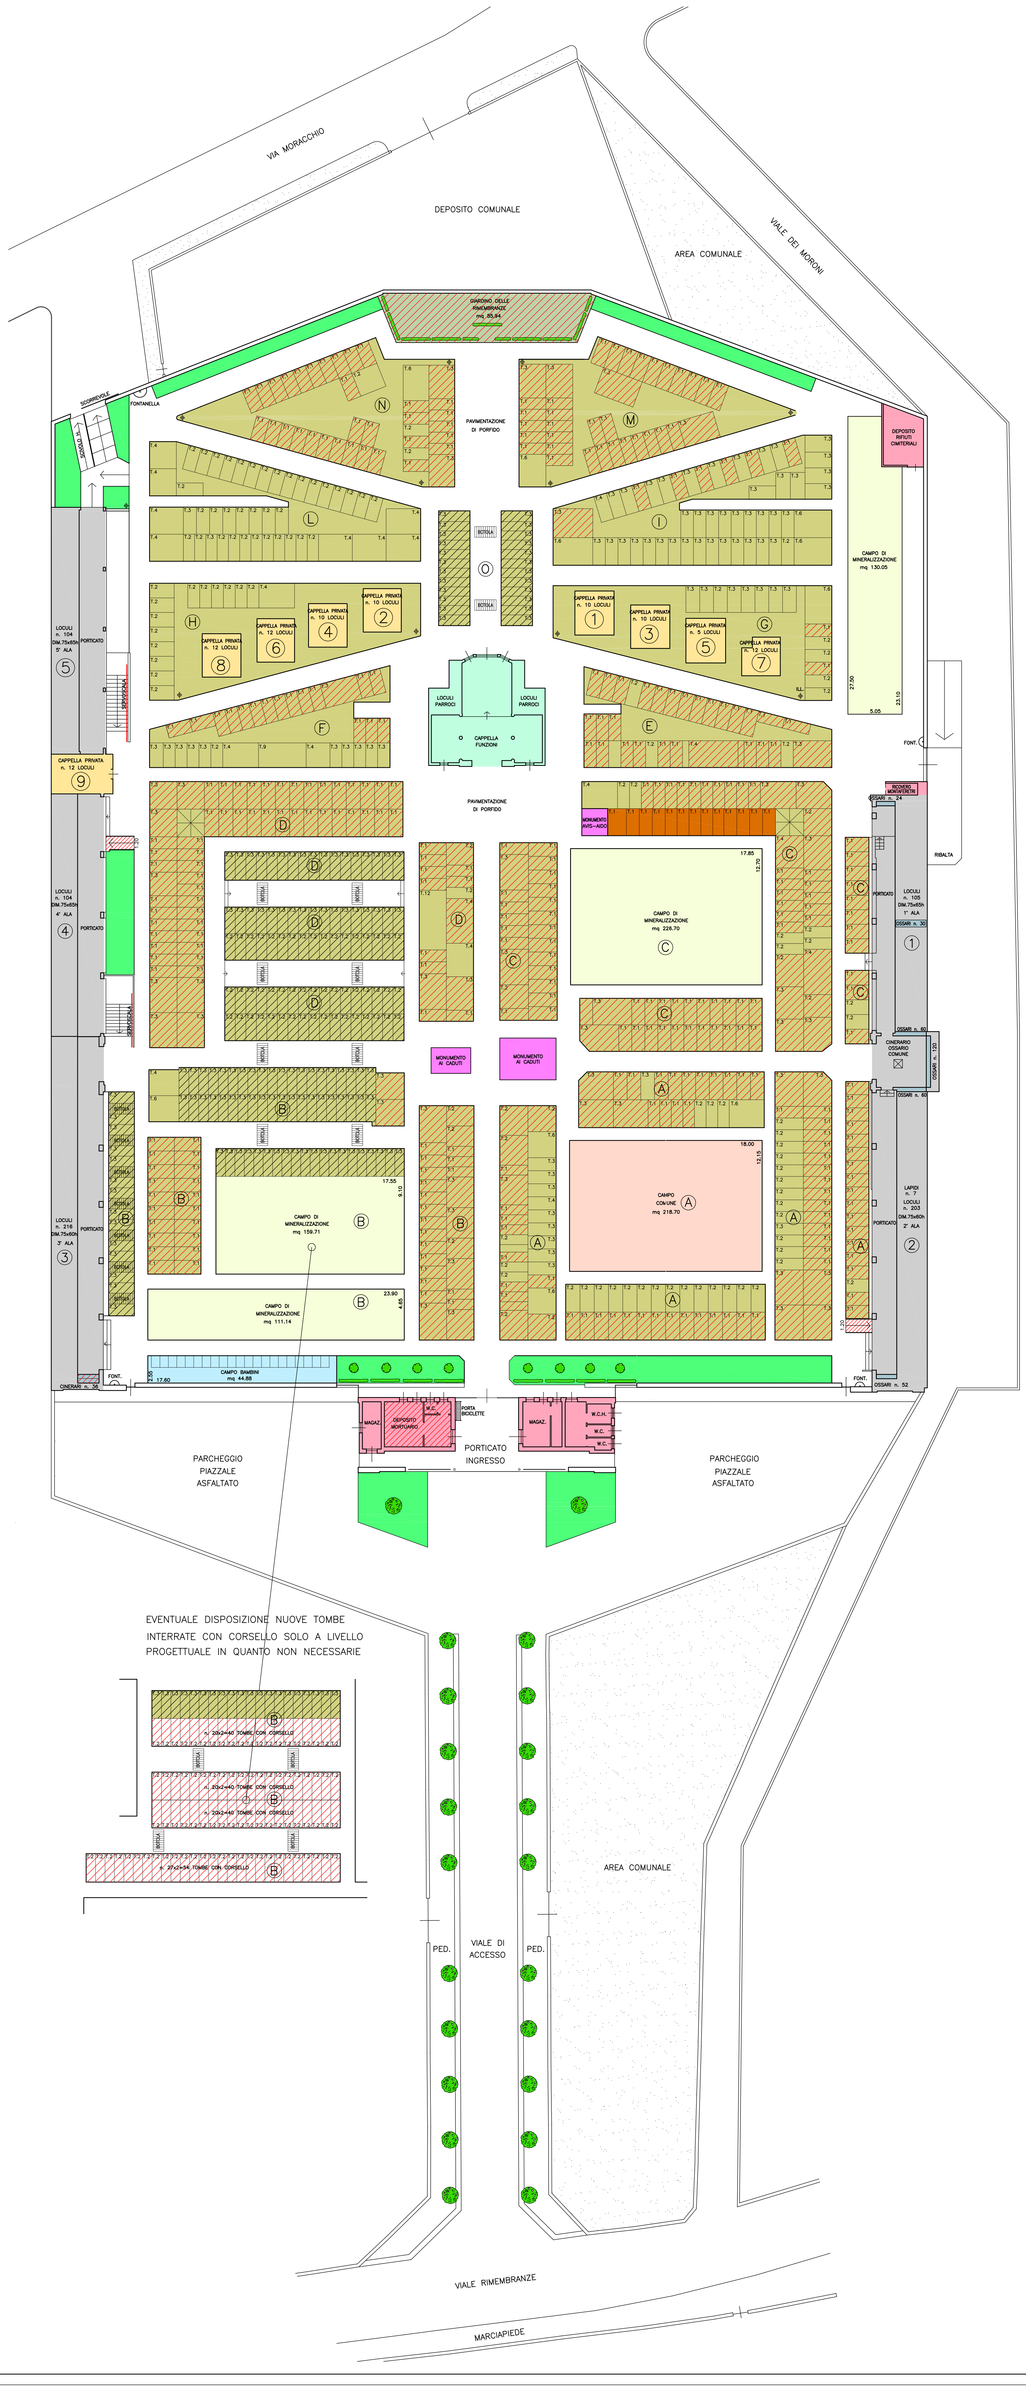

LEGENDA

- LOCULI FUORI TERRA – INTERRATI
- OSSARI – CINERARI
- TOMBE INTERRATE IN CONCESSIONE NON A NORMA (SCADENZA DOPO 2034)
- TOMBE INTERRATE IN CONCESSIONE A NORMA CON CORSELLO
- TOMBE INTERRATE IN CONCESSIONE DA ADEGUARE
- AREA IN CONCESSIONE NON A NORMA (SCADENZA DOPO 2034)
- CAMPO FETI, NEONATI, BAMBINI
- CAMPO COMUNE
- CAMPO DI MINERALIZZAZIONE
- CAPPELLE PRIVATE
- EDIFICI DI CULTO
- MONUMENTI
- DEPOSITI – MAGAZZINI – W.C.
- AREA A VERDE
- GIARDINO DELLE RIMEMBRANZE
- NUOVE OPERE

COMUNE DI VERTOVA

PIANO CIMITERIALE

CIMITERO CAPOLUOGO

PLANIMETRIA DI PROGETTO

IL PROGETTISTA : _____

STUDIO TECNICO Dott. Arch. ADAMO MAGGIONI – Dott. Ing. ELENA MAGGIONI
CARVICO (Bg) via S.MARIA n. 28 P. Iva 03634500163 Tel.-Fax 035/791587 e-mail : adamo.maggioni@tiscalinet.it

TAVOLA	
5	PROGETTO : PIANO CIMITERIALE
	COMMITTENTE : AMM.ne COMUNALE DI VERTOVA
	UBICAZIONE : COMUNE DI VERTOVA
	OGGETTO : PLANIMETRIA DI PROGETTO CIMITERO CAPOLUOGO
	SCALA : VARIE | DATA : 02/03/2015 | AGG. :
	FILE : C\Disegni\Vertova cimitero

A TERMINI DI LEGGE LO STUDIO SI RISERVA LA PROPRIETA' DI QUESTO DISEGNO CON LA PROIBIZIONE DI RIPRODURLO O TRASFERIRLO A TERZI SENZA L'AUTORIZZAZIONE SCRITTA