

LEGENDA

LOCULI FUORI TERRA – INTERATI

OSSARI – CIMITERI

TOMBE INTERATE IN CONCESSIONE NON A NORMA (SCADENZA DOPO 2034)

TOMBE INTERATE IN CONCESSIONE A NORMA CON CONSELLO

TOMBE INTERATE IN CONCESSIONE DA ADEGUIARE

AREA IN CONCESSIONE NON A NORMA (SCADENZA DOPO 2034)

CAMPO FETI, NEONATI, BAMBINI

CAMPO COMUNE

CAMPO DI MINERALIZZAZIONE

CAPPELLE PRIVATE

AREE IN PROGETTO PER CAPPELLE PRIVATE

EDIFICI DI CULTO

MONUMENTI

DEPOSITI – MAGAZZINI – W.C.

AREA A VERDE

GIARDINO DELLE RIMEMBRANZE

NUOVE OPERE

COMUNE DI VERTOVA

PIANO CIMITERIALE


CIMITERO CAPOLUOGO

PLANIMETRIA DI PROGETTO

(CON RECEPIMENTO OSSERVAZIONI)

IL PROGETTISTA : _____

STUDIO TECNICO DOTT. Arch. ADAMO MAGGIONI – DOTT. Ing. ELENA MAGGIONI	
Cantico (Sp) via Salaria n. 28 P. via Cassesio 63 tel.-fax 055/791587 e-mail : adamomaggionistudioarchi.it	
TAVOLA	PROGETTO : PIANO REGOLATORE CIMITERIALE
COMMITTENTE : AMM.ne COMUNALE DI VERTOVA	
UBICAZIONE : COMUNE DI VERTOVA	
OGGETTO : PLANIMETRIA DI PROGETTO CIMITERO CAPOLUOGO	
SCALA : VARE	
FILE : C:\disegni\Vertova\cimitero	DATA : 02/03/2015
	AGI : 14/05/2016

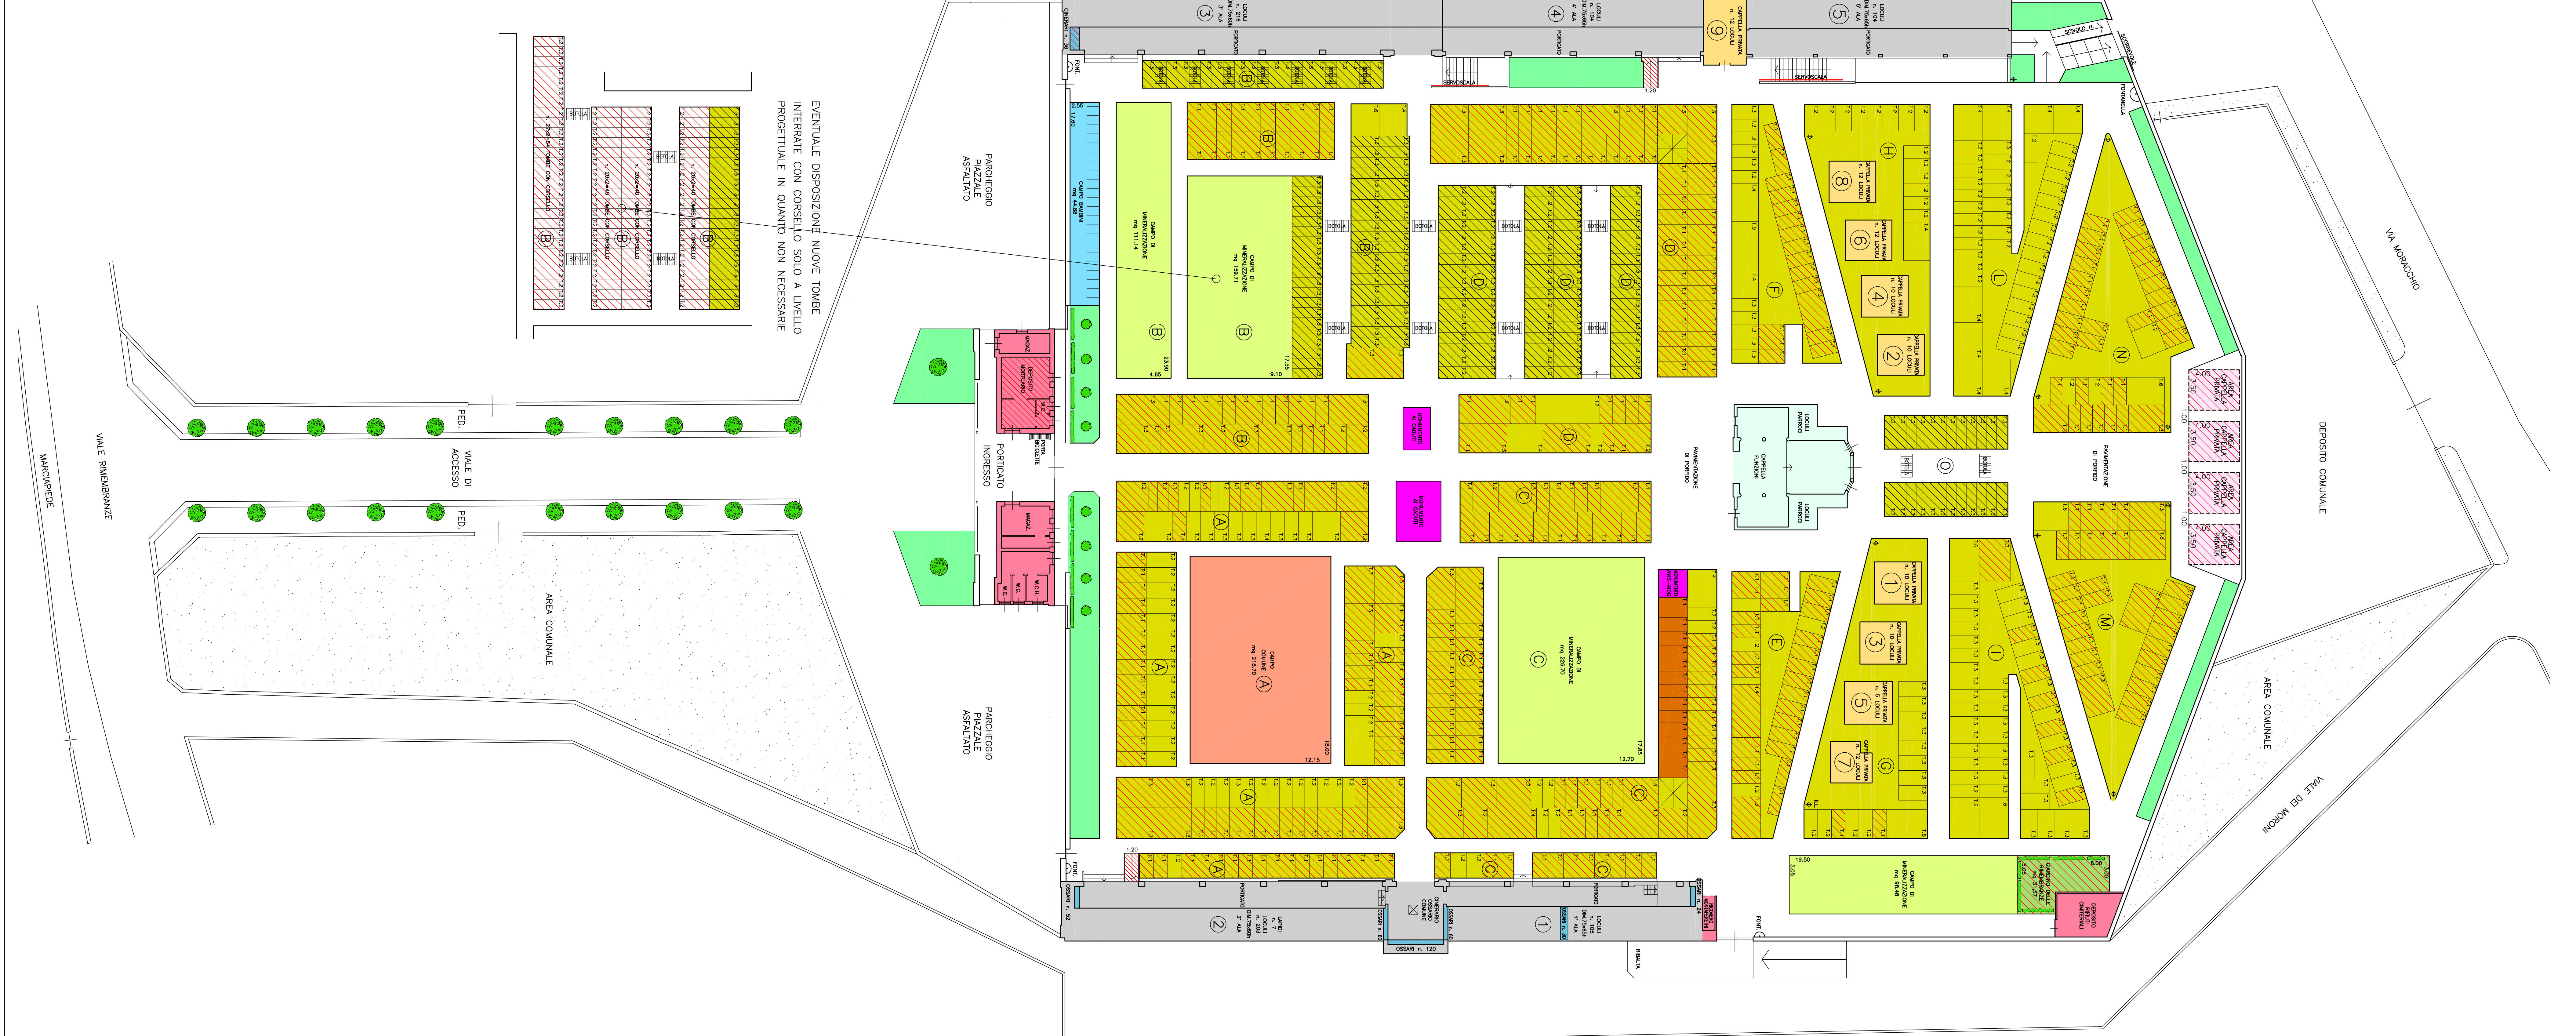

A NORMA DI LEGGE LO STUDIO DI PROGETTO E' PRESENTATO IN CONFORMITA' CON LA PREVISIONE DI TRASFERIRE A TUTTO STATO L'AUTORIZZAZIONE SOTTIN-