

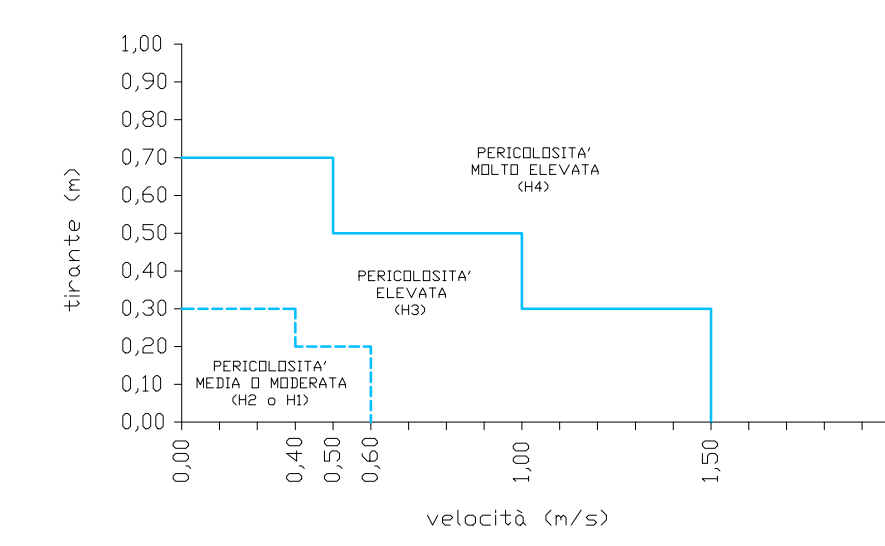


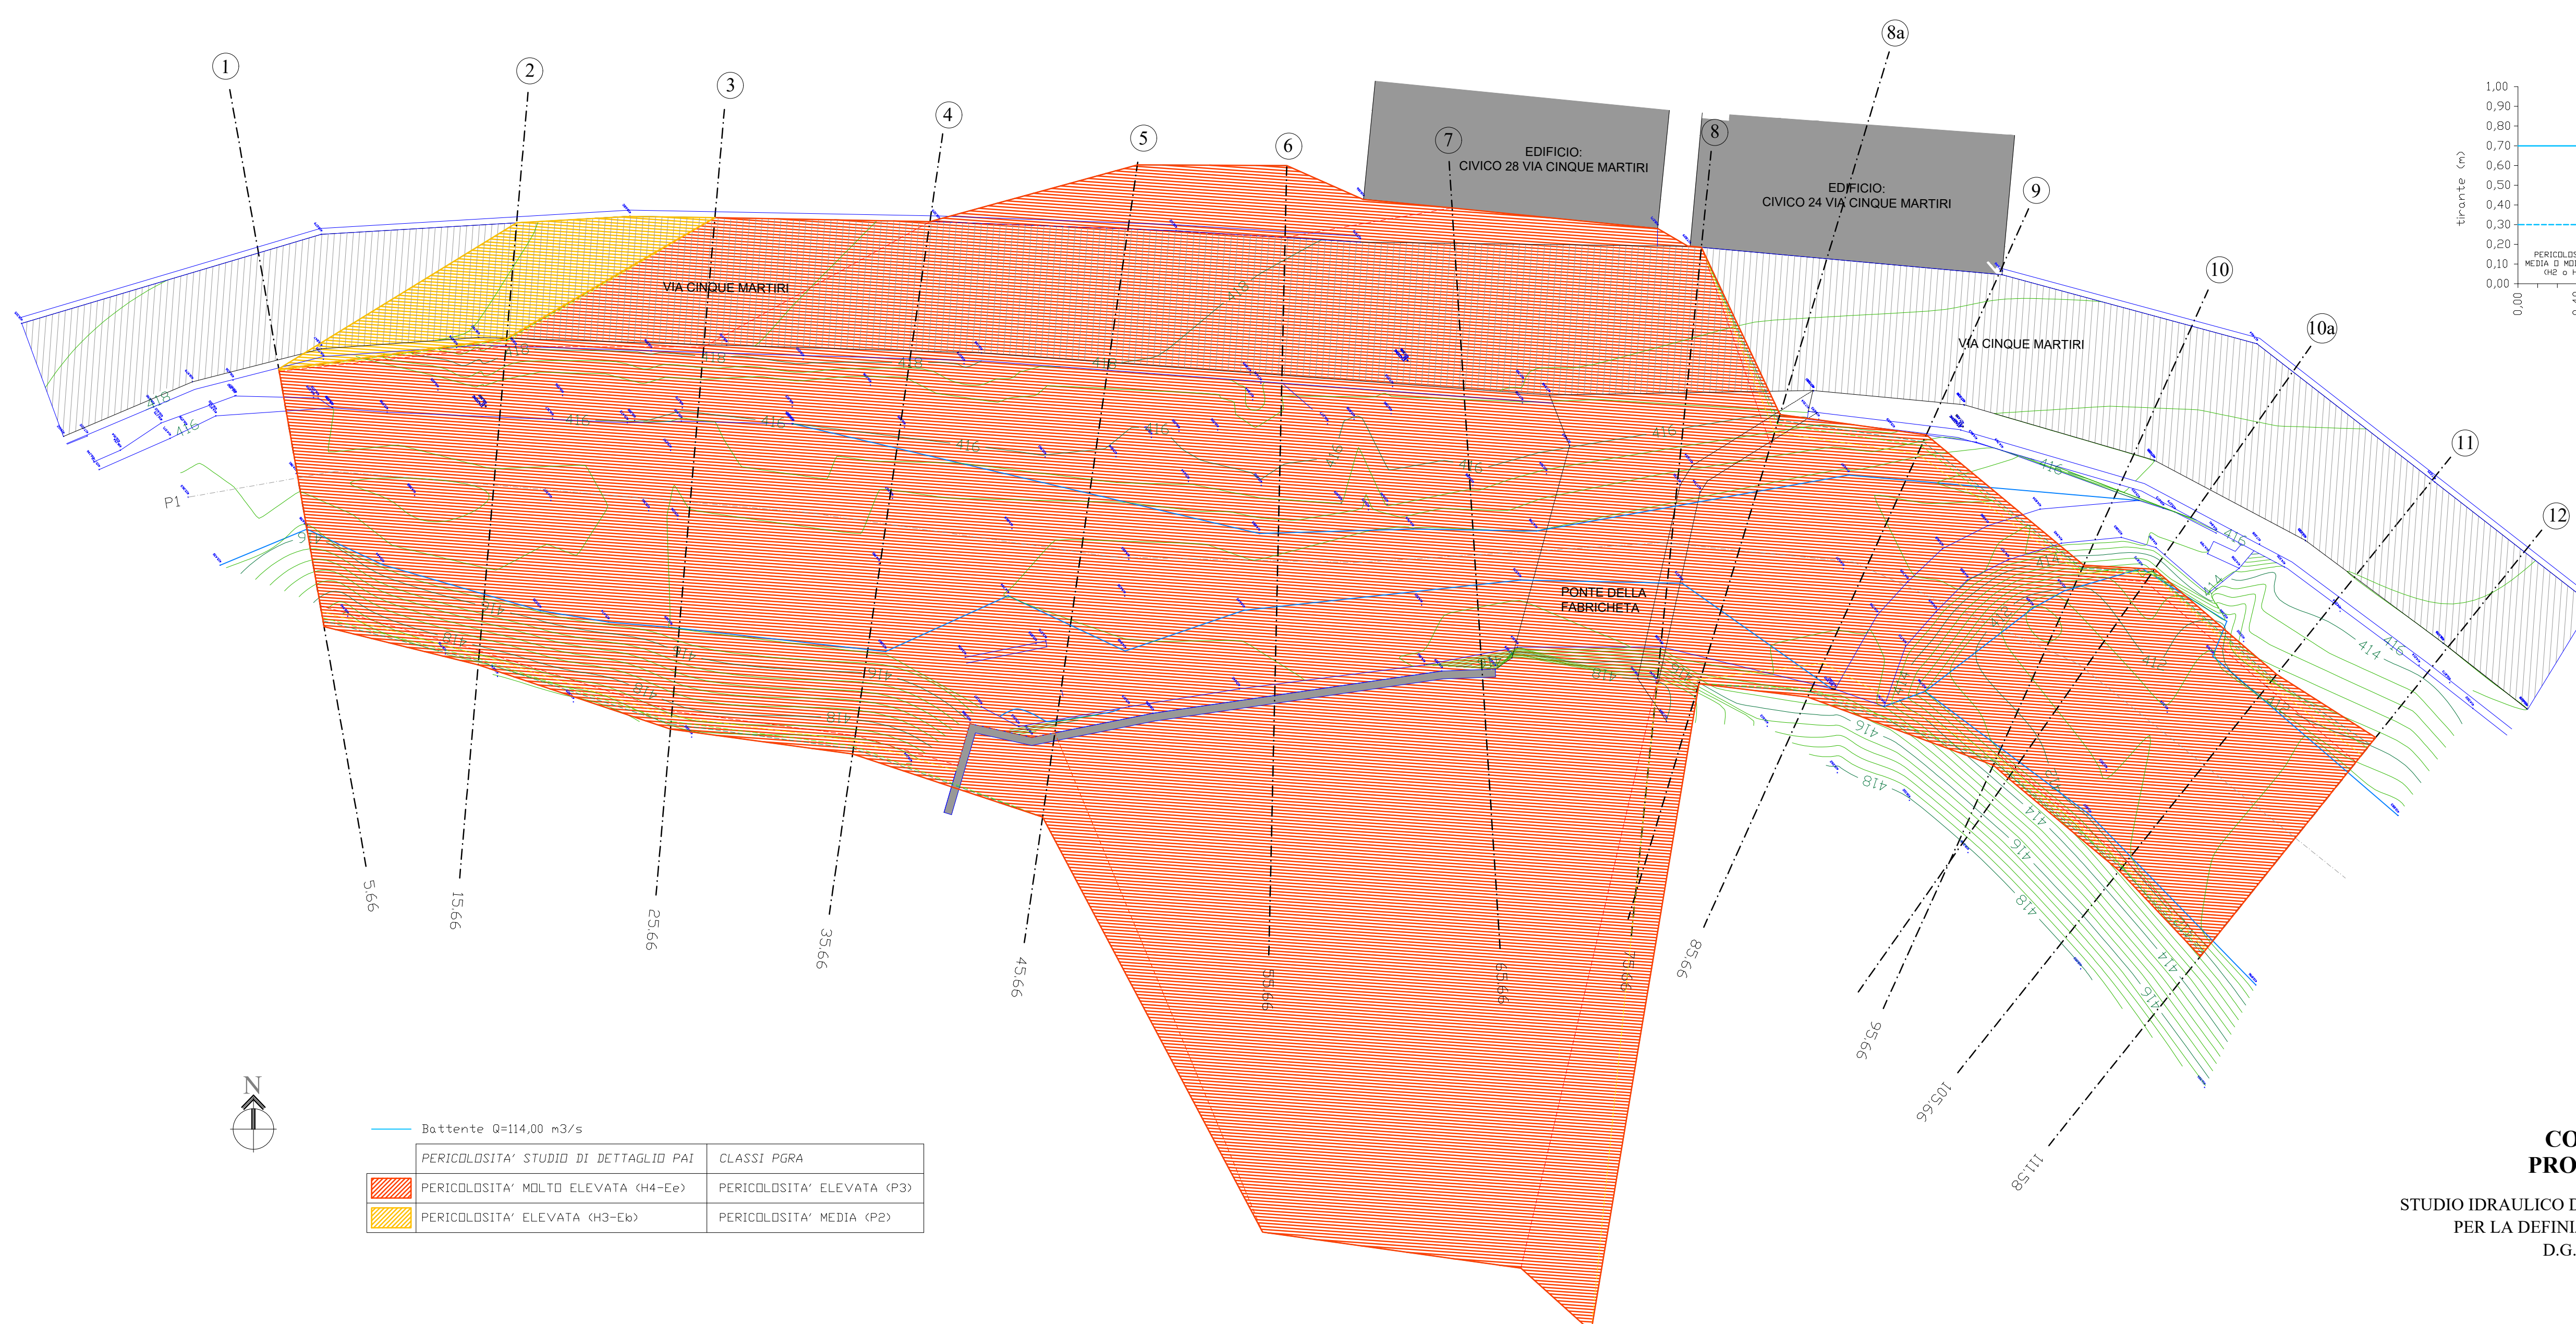

COMUNE DI VERTOVA
PROVINCIA DI BERGAMO

STUDIO IDRAULICO DI ALCUNI SETTORI DEL TORRENTE VERTOVA
PER LA DEFINIZIONE DELLA PERICOLOSITÀ PAI-PGRA
D.G.R. 19 giugno 2017 n.X/6738

TAVOLA 6 - Aree Esondabili e Zonazione della Pericolosità
e legenda PAI-PGRA - zona Ponte della Fabricchetta
scala 1:200 maggio 2022

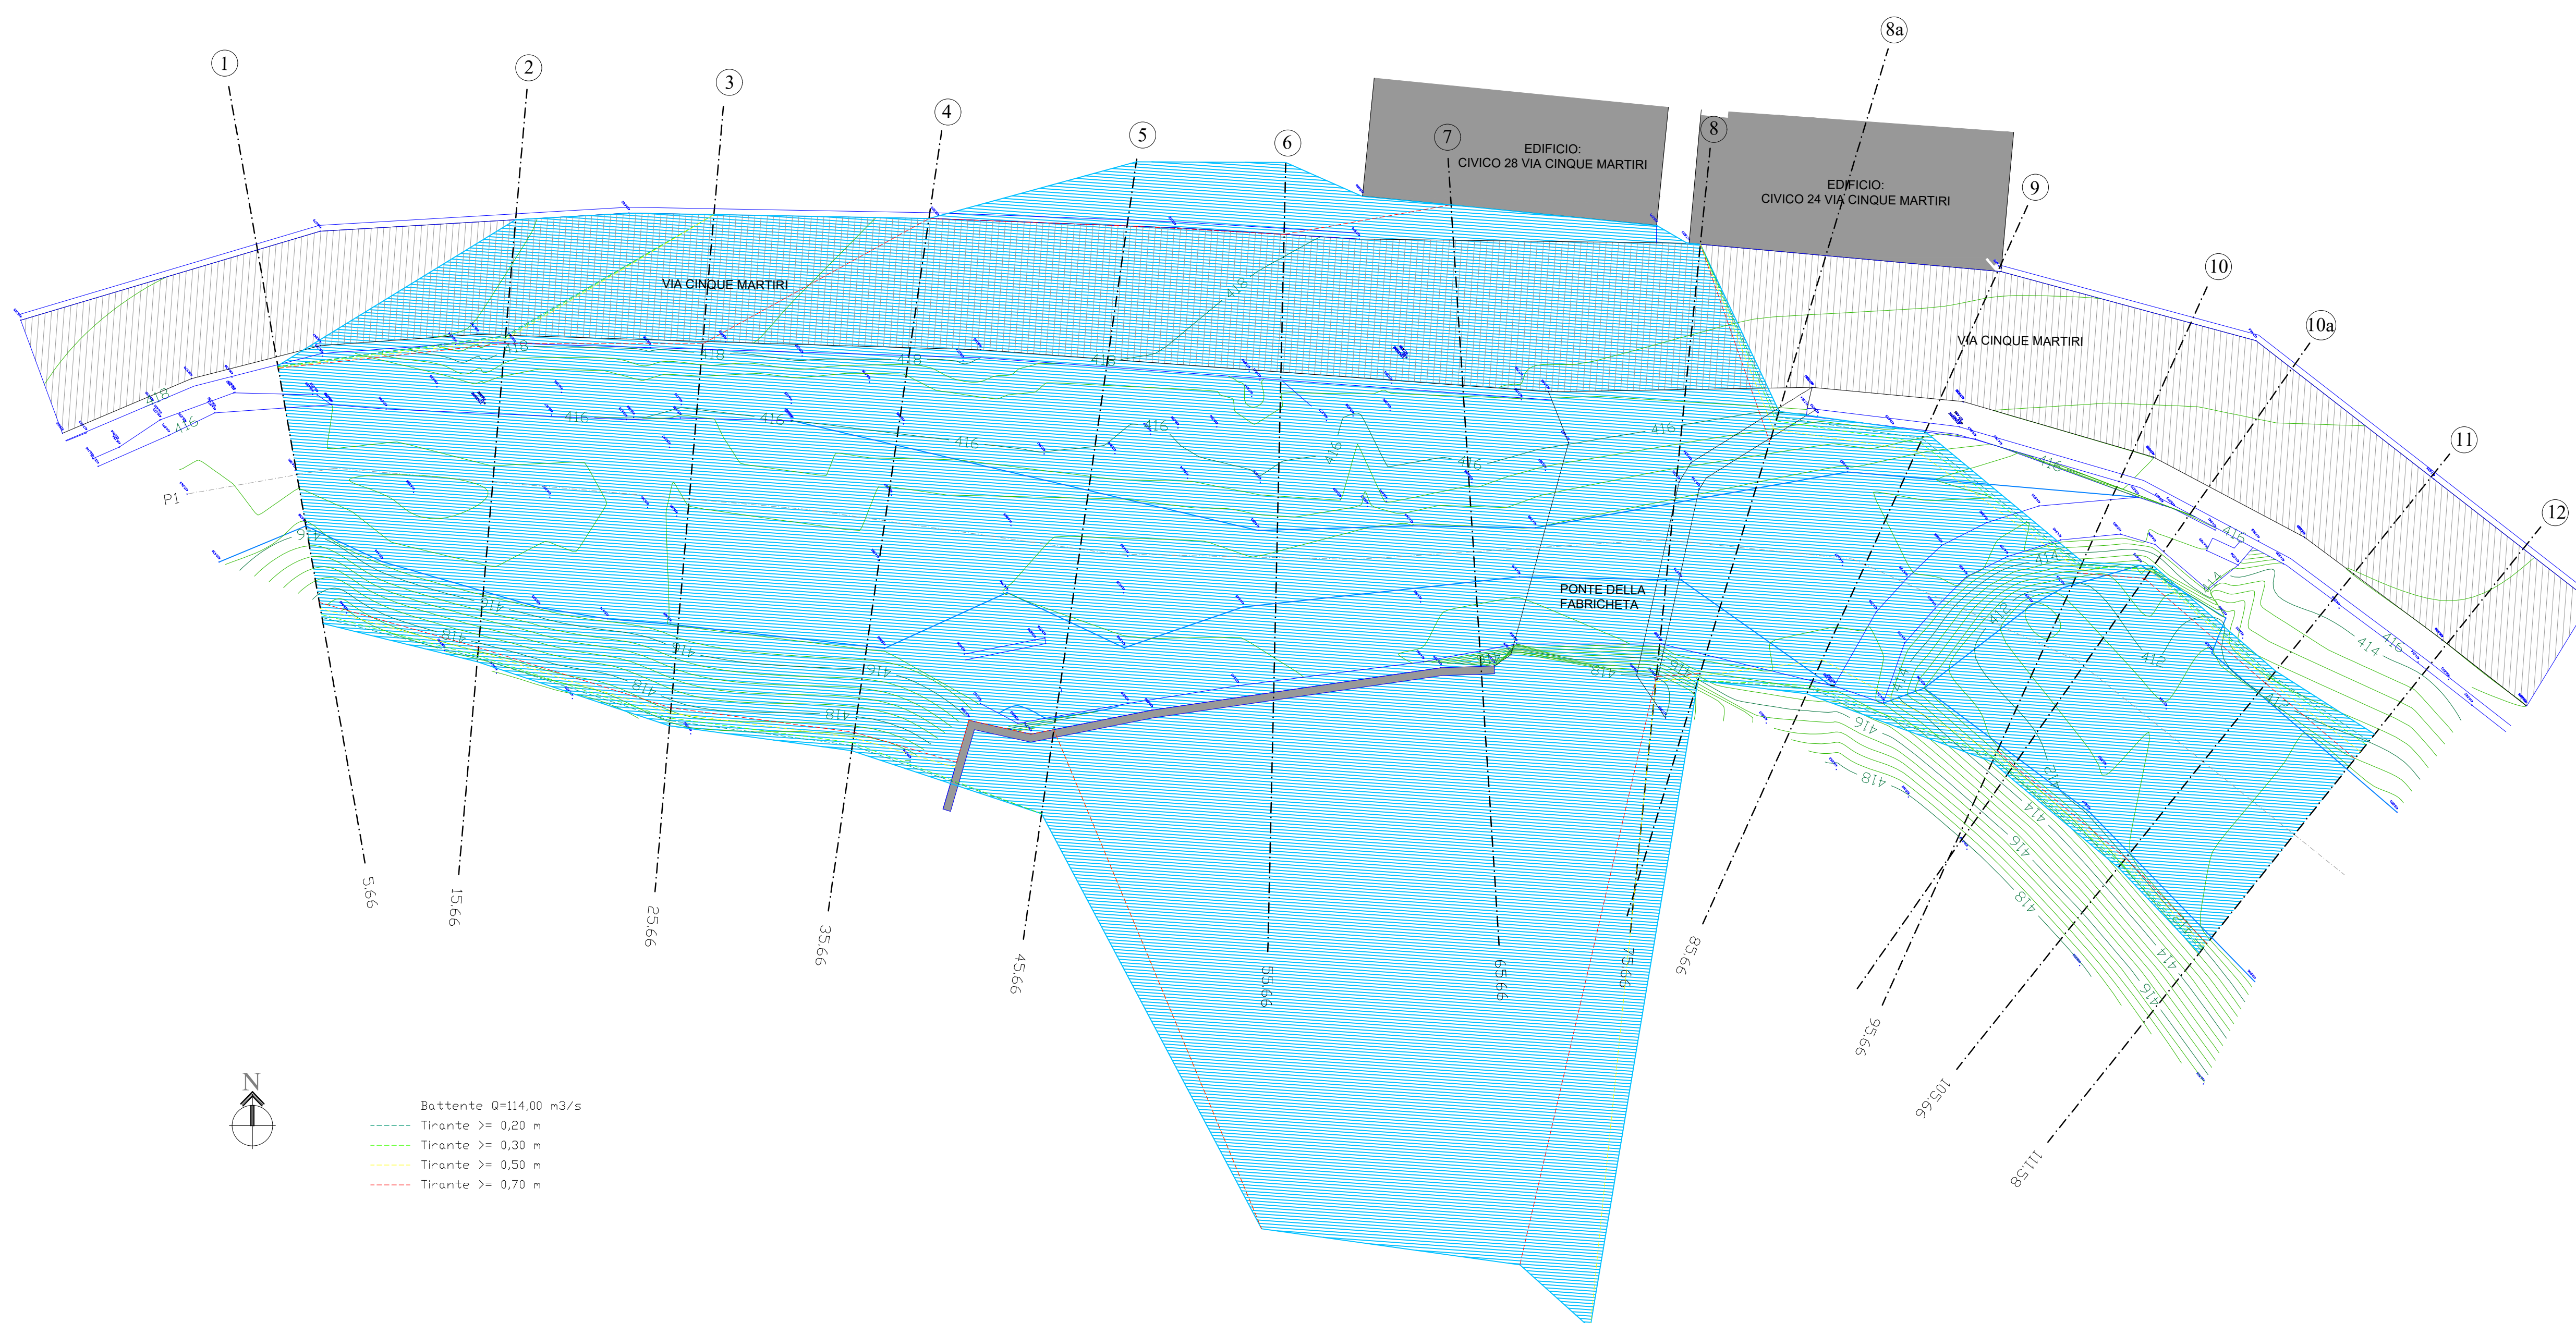

Studio Geoter
di Sergio Santambrogio
via Bassini 5
24121 Bergamo
tel. 035 234950
e-mail: info@saiprogetti.net
www.saiprogetti.net



SAI progetti s.r.l.
Servizi per l'Architettura e l'Ingegneria
via Bassini 5
24121 Bergamo
tel. 035 234950
e-mail: info@saiprogetti.net
www.saiprogetti.net