


PLANIMETRIA DI RILIEVO sc. 1:100



PLANIMETRIA DI PROGETTO sc. 1:100

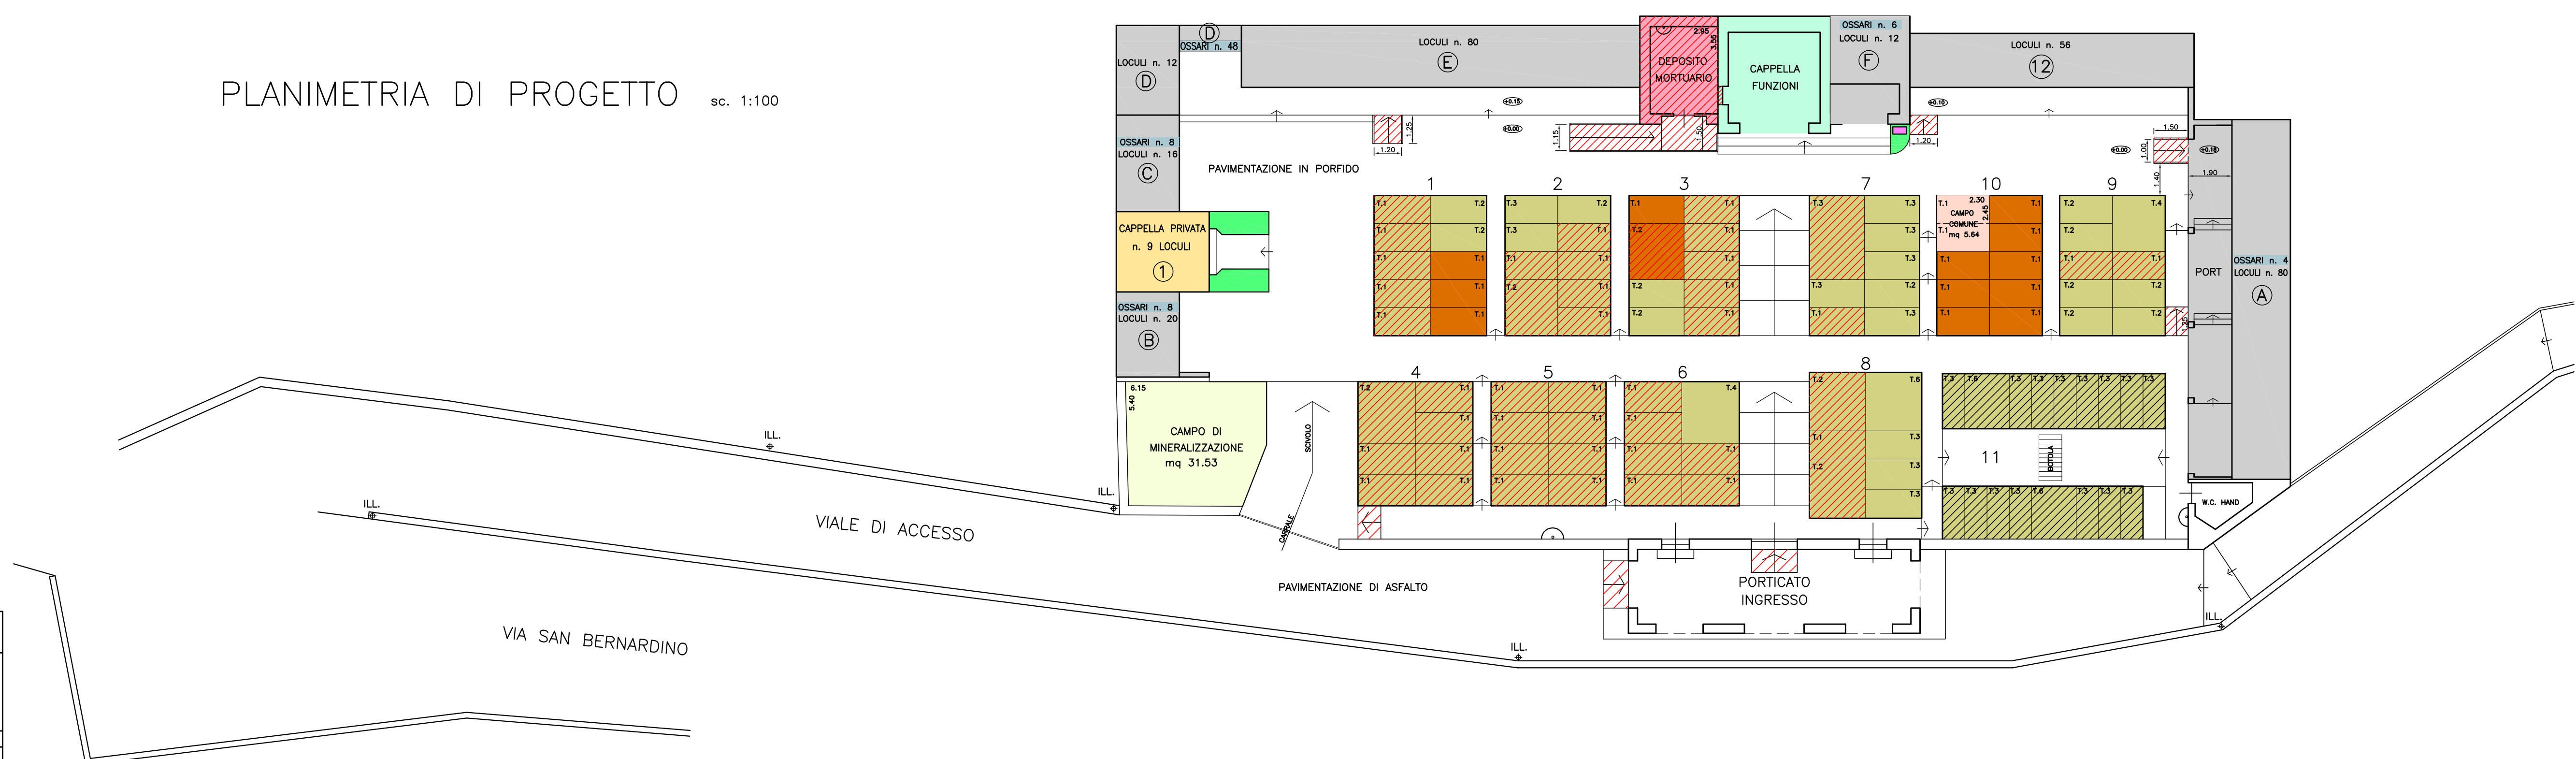

LEGENDA

- LOCULI FUORI TERRA
- OSSARI
- TOMBE INTERRATE IN CONCESSIONE NON A NORMA (SCADENZA DOPO 2034)
- TOMBE INTERRATE IN CONCESSIONE A NORMA CON CORSELLO
- TOMBE INTERRATE IN CONCESSIONE DA ADEGUARE
- AREA IN CONCESSIONE NON A NORMA (SCADENZA DOPO 2034)
- AREA IN CONCESSIONE DA ADEGUARE
- CAMPO COMUNE
- CAMPO DI MINERALIZZAZIONE
- CAPPELLA PRIVATA
- EDIFICI DI CULTO (CAPPELLA FUNZIONI)
- DEPOSITO MORTUARIO
- AREA A VERDE
- MONUMENTI
- NUOVE OPERE



COMUNE DI VERTOVA

PIANO CIMITERIALE

CIMITERO SEMONTE

PLANIMETRIA DI RILIEVO E PROGETTO

IL PROGETTISTA : _____

STUDIO TECNICO Dott. Arch. ADAMO MAGGIONI - Dott. Ing. ELENA MAGGIONI CARVICO (Bg) via S.MARIA n. 28 P. Iva 03634500163 Tel.-Fax 035/791587 e-mail : adamo.maggioni@iscalfinet.it	
6	TAVOLA PROGETTO : PIANO CIMITERIALE COMMITTENTE : AMM.ne COMUNALE DI VERTOVA UBICAZIONE : COMUNE DI VERTOVA OGGETTO : PLANIMETRIA DI RILIEVO E PROGETTO CIMITERO SEMONTE SCALA 1:100 DATA : 02/03/2015 AGG. : FILE : C:\Design\Vertova cimitero
A TORNARE DI LEGGE LO STUDIO SI RISERVA LA PROPRIETA' DI QUESTO DISEGNO CON LA PROIBIZIONE DI RIPRODURLO O TRASFERIRLO A TERZI SENZA L'AUTORIZZAZIONE SCRITTA	